



PREFEITURA MUNICIPAL DE ASTOLFO DUTRA

Praça Governador Valadares, 77 - (32) 3451-1385/1498
CNPJ 17.702.507/0001-90 - CEP 36780-000 - MG

LEI Nº 1.410, DE 19 DE AGOSTO DE 2020.

DÁ DENOMINAÇÃO A LOGRADOURO PÚBLICO QUE MENCIONA E DÁ OUTRAS PROVIDÊNCIAS.

O Povo do Município de Astolfo Dutra, por seus representantes legais, aprovou, e eu em seu nome, sanciono a seguinte Lei:

Art. 1º - Fica denominada **RUA ANTÔNIO LUCARELLI**, o logradouro constante do Loteamento Lucarelli, demarcada no croqui do referido Loteamento, o qual integra a presente e é parte integrante da mesma.

Art. 2º - Fica o Poder Executivo autorizado a confeccionar a respectiva placa de identificação e instalá-la no local.

Art. 3º - Expeçam-se Ofícios ao Serviço de Correios, Copasa, Energisa, Instituições Bancárias, Delegacias e demais órgãos correlatos.

Art. 4º - Esta Lei entra em vigor na data de sua publicação.

Art. 5º - Revogam-se as disposições em contrário.

Dado e passado no Gabinete do Exmo. Sr. Prefeito Municipal de Astolfo Dutra, aos 19 (dezenove) dias do mês de agosto de 2020.

REGISTRE-SE, PUBLIQUE-SE E CUMPRA-SE.


BRUNO RIBEIRO
Prefeito de Astolfo Dutra

TÍTULO			
CROQUI DE LOCALIZAÇÃO - LOTEAMENTO LUCARELLI			
ESCALA 1/250	OBJETIVO: DAR NOME AS RUAS DO LOTEAMENTO		
AUTORIZADO POR: SR. ALBERTO RICARDO, SR. BERNARDO DE SANTANA DE CARVALHO, ASTOLFO DUTRA - MG - CEP 36780-000			
PROPOSTA POR: PREFEITURA MUNICIPAL DE ASTOLFO DUTRA - MG Nº 17.702.507/0001-90			
PROPOSTA POR: SRA. LUCARELLI CORDERO DE OLIVEIRA - ENGENHEIRA CNPJ - 08.924.861/0001-70			
DATA DE LOCALIZAÇÃO DO LOTEAMENTO	REVISÃO	PROPOSTA	DATA
2020/08/19	1	1	19/08/20

Rua Arifindo Nicolato


CÂMARA MUNICIPAL DE ASTOLFO DUTRA

Rua Celso de Vasconcelos, 77 - Centro - Telefex: (32) 3451-1577

CNPJ: 26.115.212/0001-08 -- email: camaraastolfo@valhoq.com.br

Astolfo Dutra - Minas Gerais - CEP: 36.780-000

01/2020

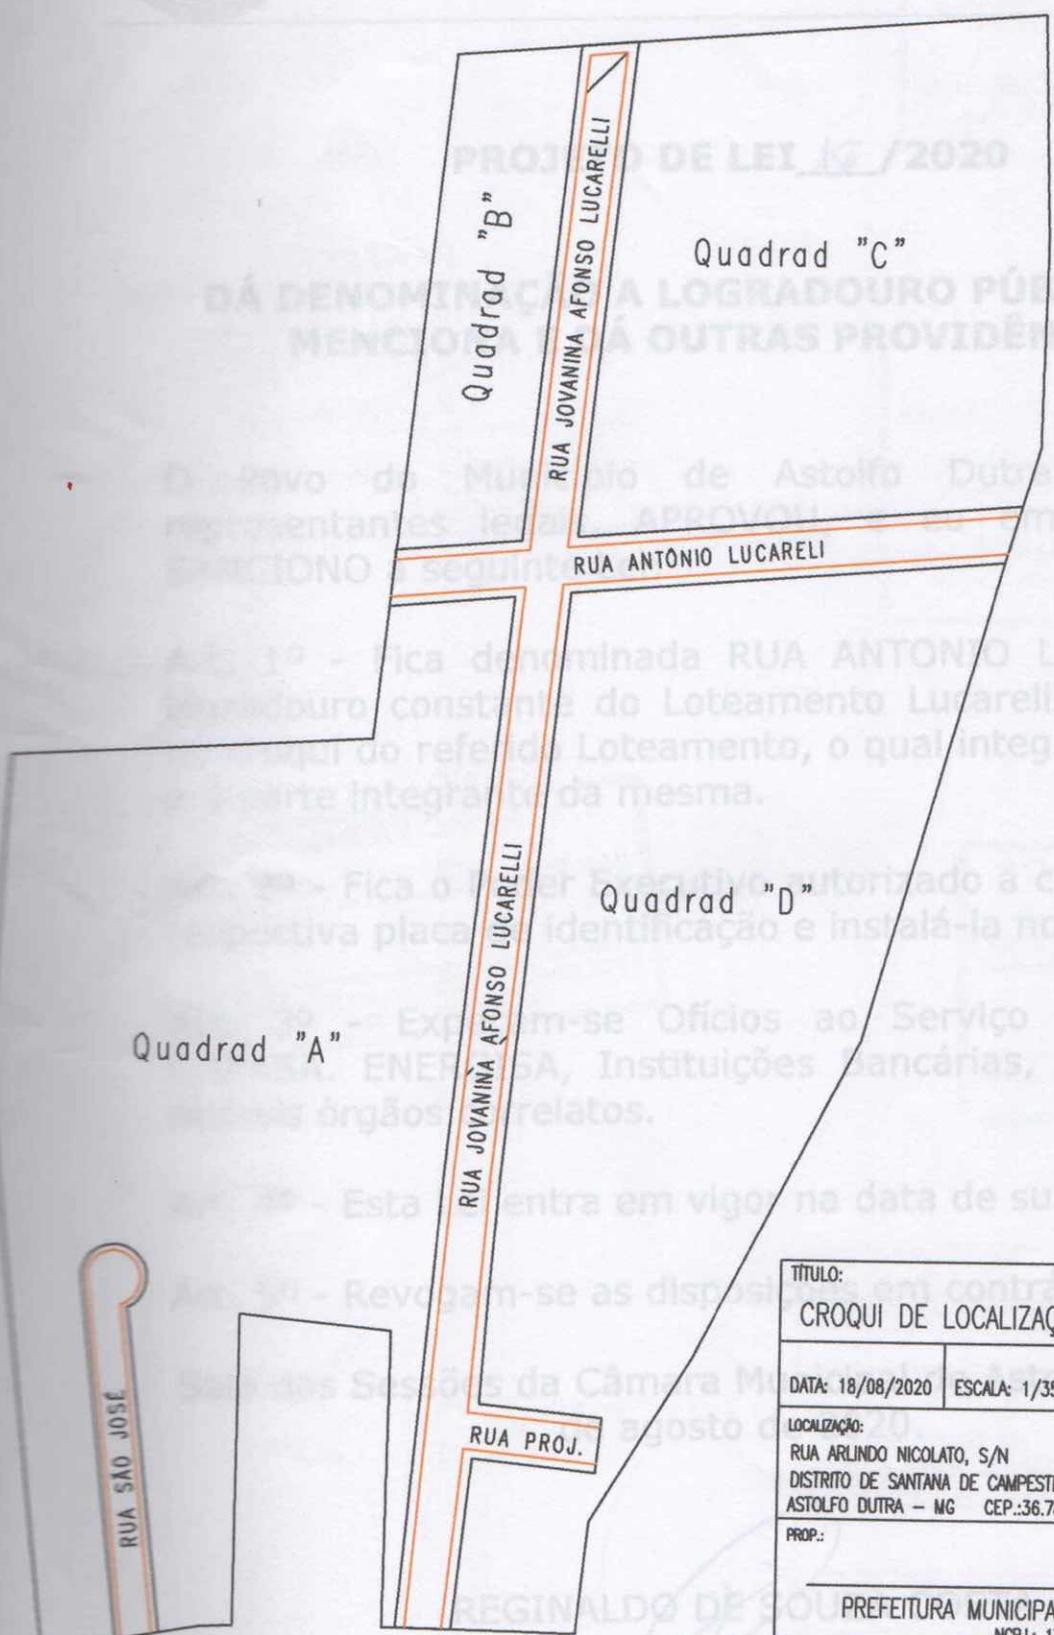

Quadrad "A"

Quadrad "B"

Quadrad "C"

Quadrad "D"

RUA ANTONIO LUCARELLI

RUA JOVANINA AFONSO LUCARELLI

RUA JOVANINA AFONSO LUCARELLI

RUA PROJ.

RUA SAO JOSE

Rua Arlindo Nicolato

TÍTULO: CROQUI DE LOCALIZAÇÃO - LOTEAMENTO LUCARELLI				
DATA: 18/08/2020	ESCALA: 1/350	OBJETIVO: DAR NOME AS RUAS DO LOTEAMENTO		
LOCALIZAÇÃO: RUA ARLINDO NICOLATO, S/N DISTRITO DE SANTANA DE CAMPESTRE ASTOLFO DUTRA - MG CEP.:36.780-000				
PROP.: PREFEITURA MUNICIPAL DE ASTOLFO DUTRA - MG NCPJ.: 17.702.507/0001-90				
R.T. <i>Stela Lucarelli C. Oliveira</i> STELA LUCARELLI CORDEIRO DE OLIVEIRA ENGENHEIRA CIVIL-CREA-MG: 231648/D				
CONTEUDO: PLANTA DE LOCALIZAÇÃO DAS RUAS: JOVANINA LUCARELLI, ANTONIO LUCARELLI E SAO JOSE		DESENHO: HUDSON	FORMATO: A - 4	FOLHA: 01/01
			REV: 01	